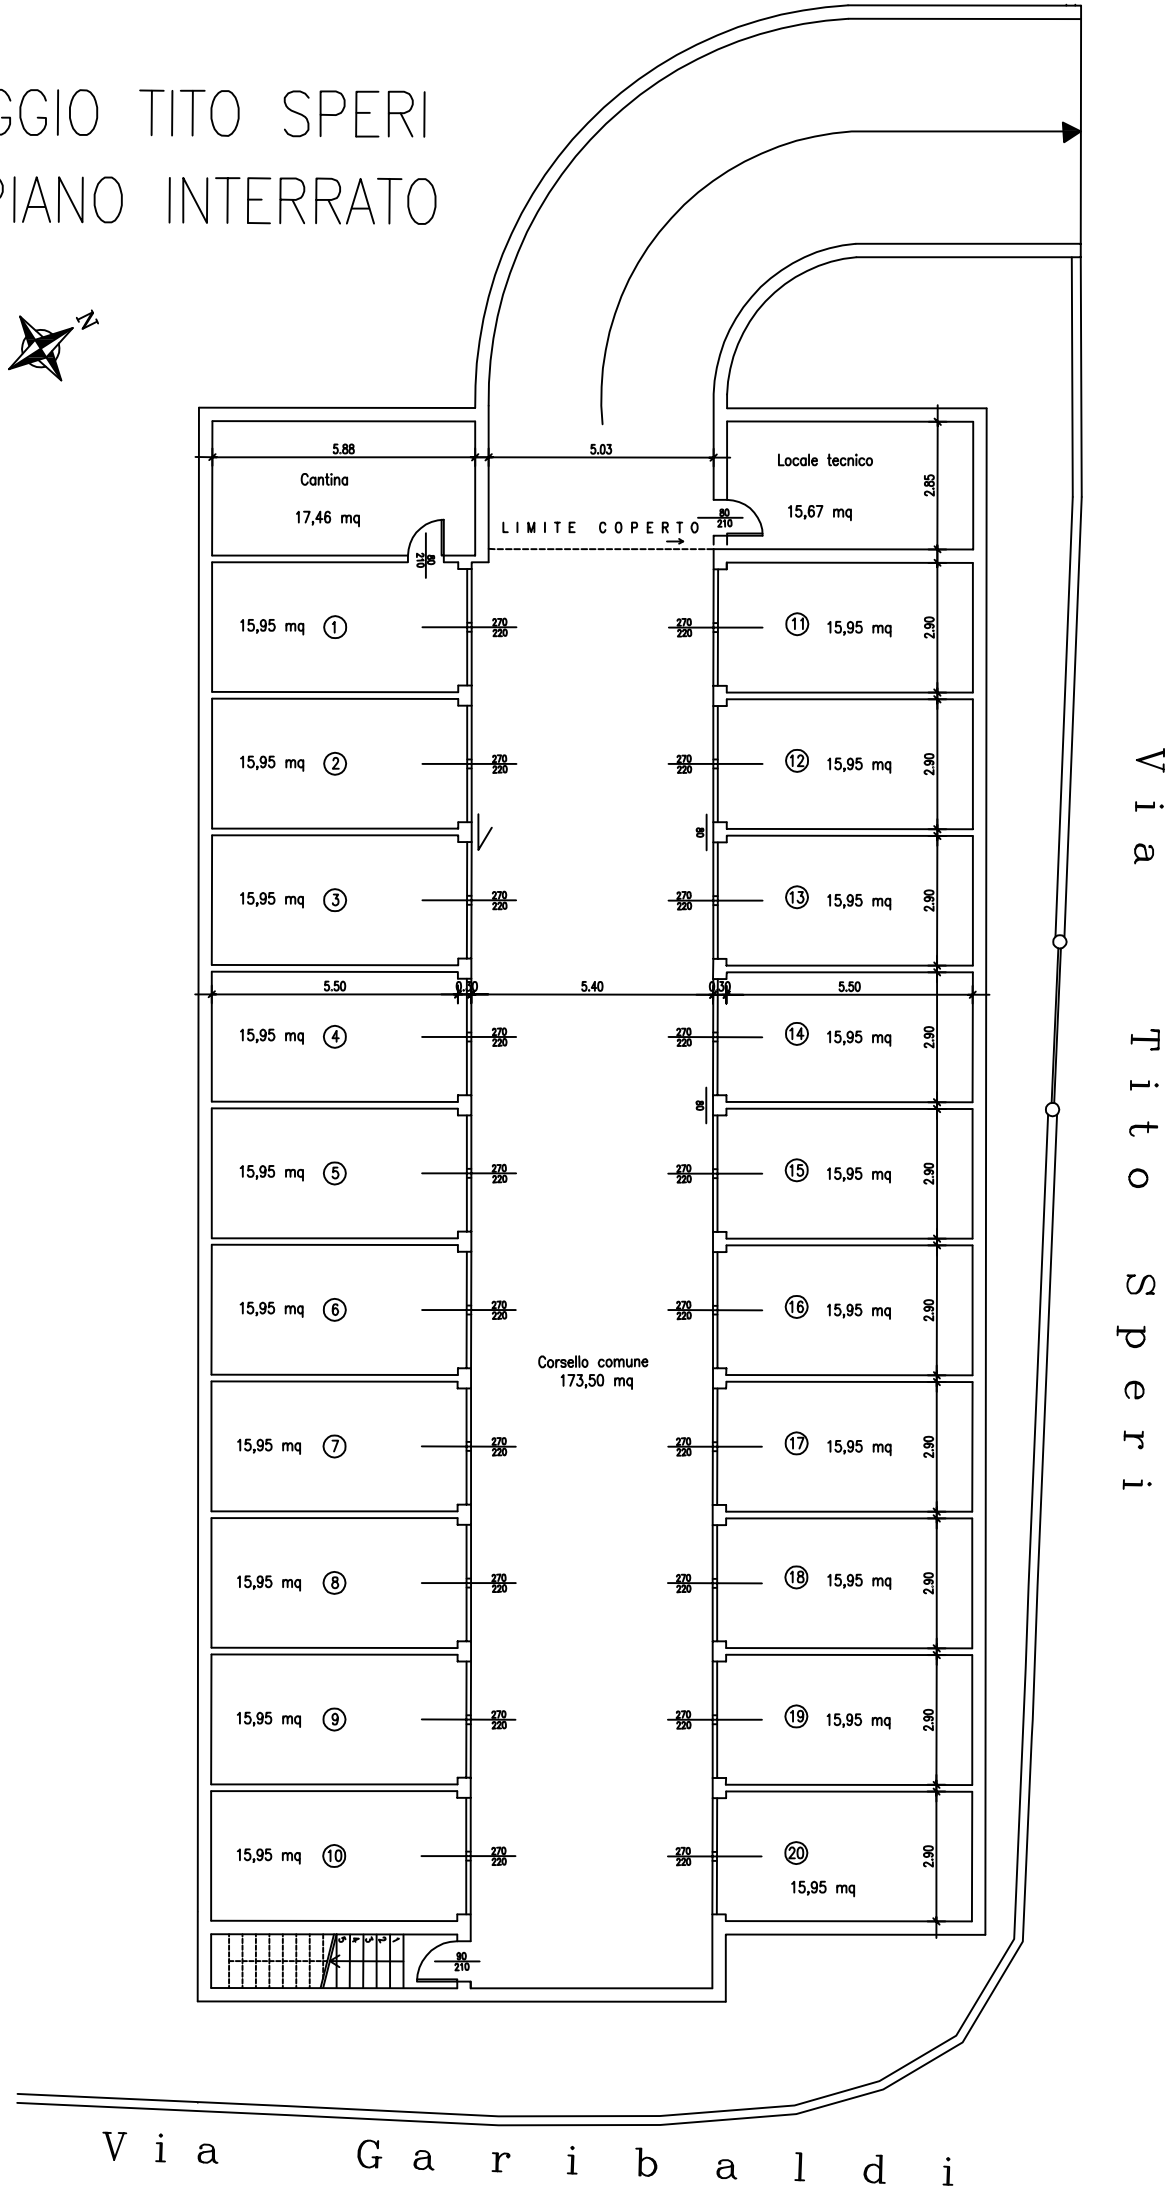PARCHEGGIO TITO SPERI
PIANTA PIANO INTERRATO